



**JUGOISTOČNO PROČELJE  
PLANIRANO STANJE  
MJ 1:100**

<b>TD INO</b> d.o.o. <small>za projektiranje, inženjering i graditeljstvo</small> <b>Sv. Ivana Krstitelja 9, Darda</b> tel: +385 31 283 061; tihomir.nasice@gmail.com		<b>GLAVNI ARHITEKTONSKI PROJEKT</b>		ZOP: TD-13/2021	Br. proj.: TD-13/2021-A-I-1
				Mjerilo: 1: 100	Datum: listopad 2021.
Građevina:	REKONSTRUKCIJA I DOGRADNJA JAVNO-DRUŠTVENE GRAĐEVINE	Crtež:	JUGOISTOČNO PROČELJE PLANIRANO STANJE	Projektant: BRANKO PRIŠĆ, dipl.ing.arh.	
Investitor:	ŽUPA ROĐENJA SV. IVANA KRŠTITELJA Vladislavci, Kralja Tomislava 135	Faza projekta:	GLAVNI PROJEKT	Suradnici: KRISTINA ŠIMIĆ LULADŽIĆ, ing.grad. NIKOLINA BABIĆ, bacc.ing.aedif.	List: 15
Lokacija:	DOPSIN J. J. Strossmayera 85 k.o. Dopsin k.č. 65/1				

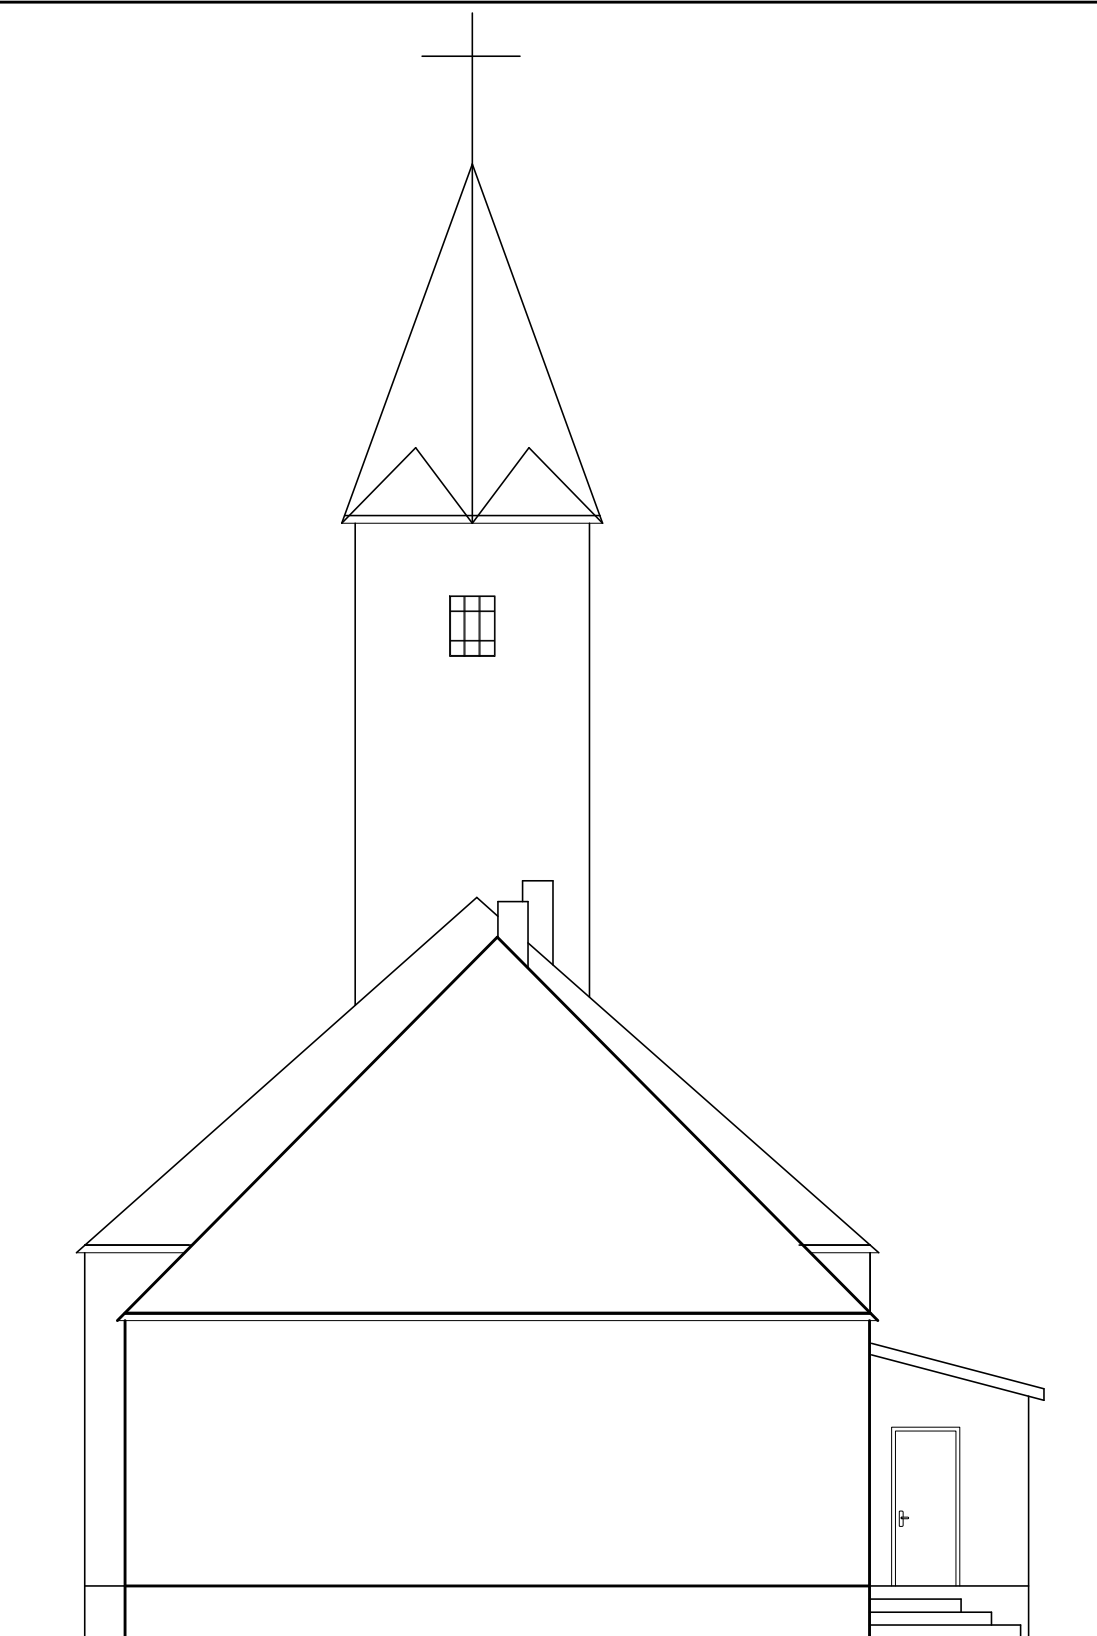


**SJEVEROZAPADNO PROČELJE  
PLANIRANO STANJE  
MJ 1:100**

<b>TD INO</b> d.o.o. <small>za projektiranje, inženjering i graditeljstvo</small> <b>Sv. Ivana Krstitelja 9, Darda</b> tel: +385 31 283 061; tihomir.nasice@gmail.com		<b>GLAVNI ARHITEKTONSKI PROJEKT</b>		ZOP: TD-13/2021	Br. proj.: TD-13/2021-A-I-1
				Mjerilo: 1: 100	Datum: listopad 2021.
Građevina:	REKONSTRUKCIJA I DOGRADNJA JAVNO-DRUŠTVENE GRAĐEVINE	Crtež:	SJEVEROZAPADNO PROČELJE PLANIRANO STANJE		
Investitor:	ŽUPA ROĐENJA SV. IVANA KRSTITELJA Vladislavci, Kralja Tomislava 135	Faza projekta:	GLAVNI PROJEKT		
Lokacija:	DOPSIN J. J. Strossmayera 85 k.o. Dopsin k.č. 65/1	Suradnici:	KRISTINA ŠIMIĆ LULADŽIĆ, ing.grad. NIKOLINA BABIĆ, bacc.ing.aedif.	List: 16	

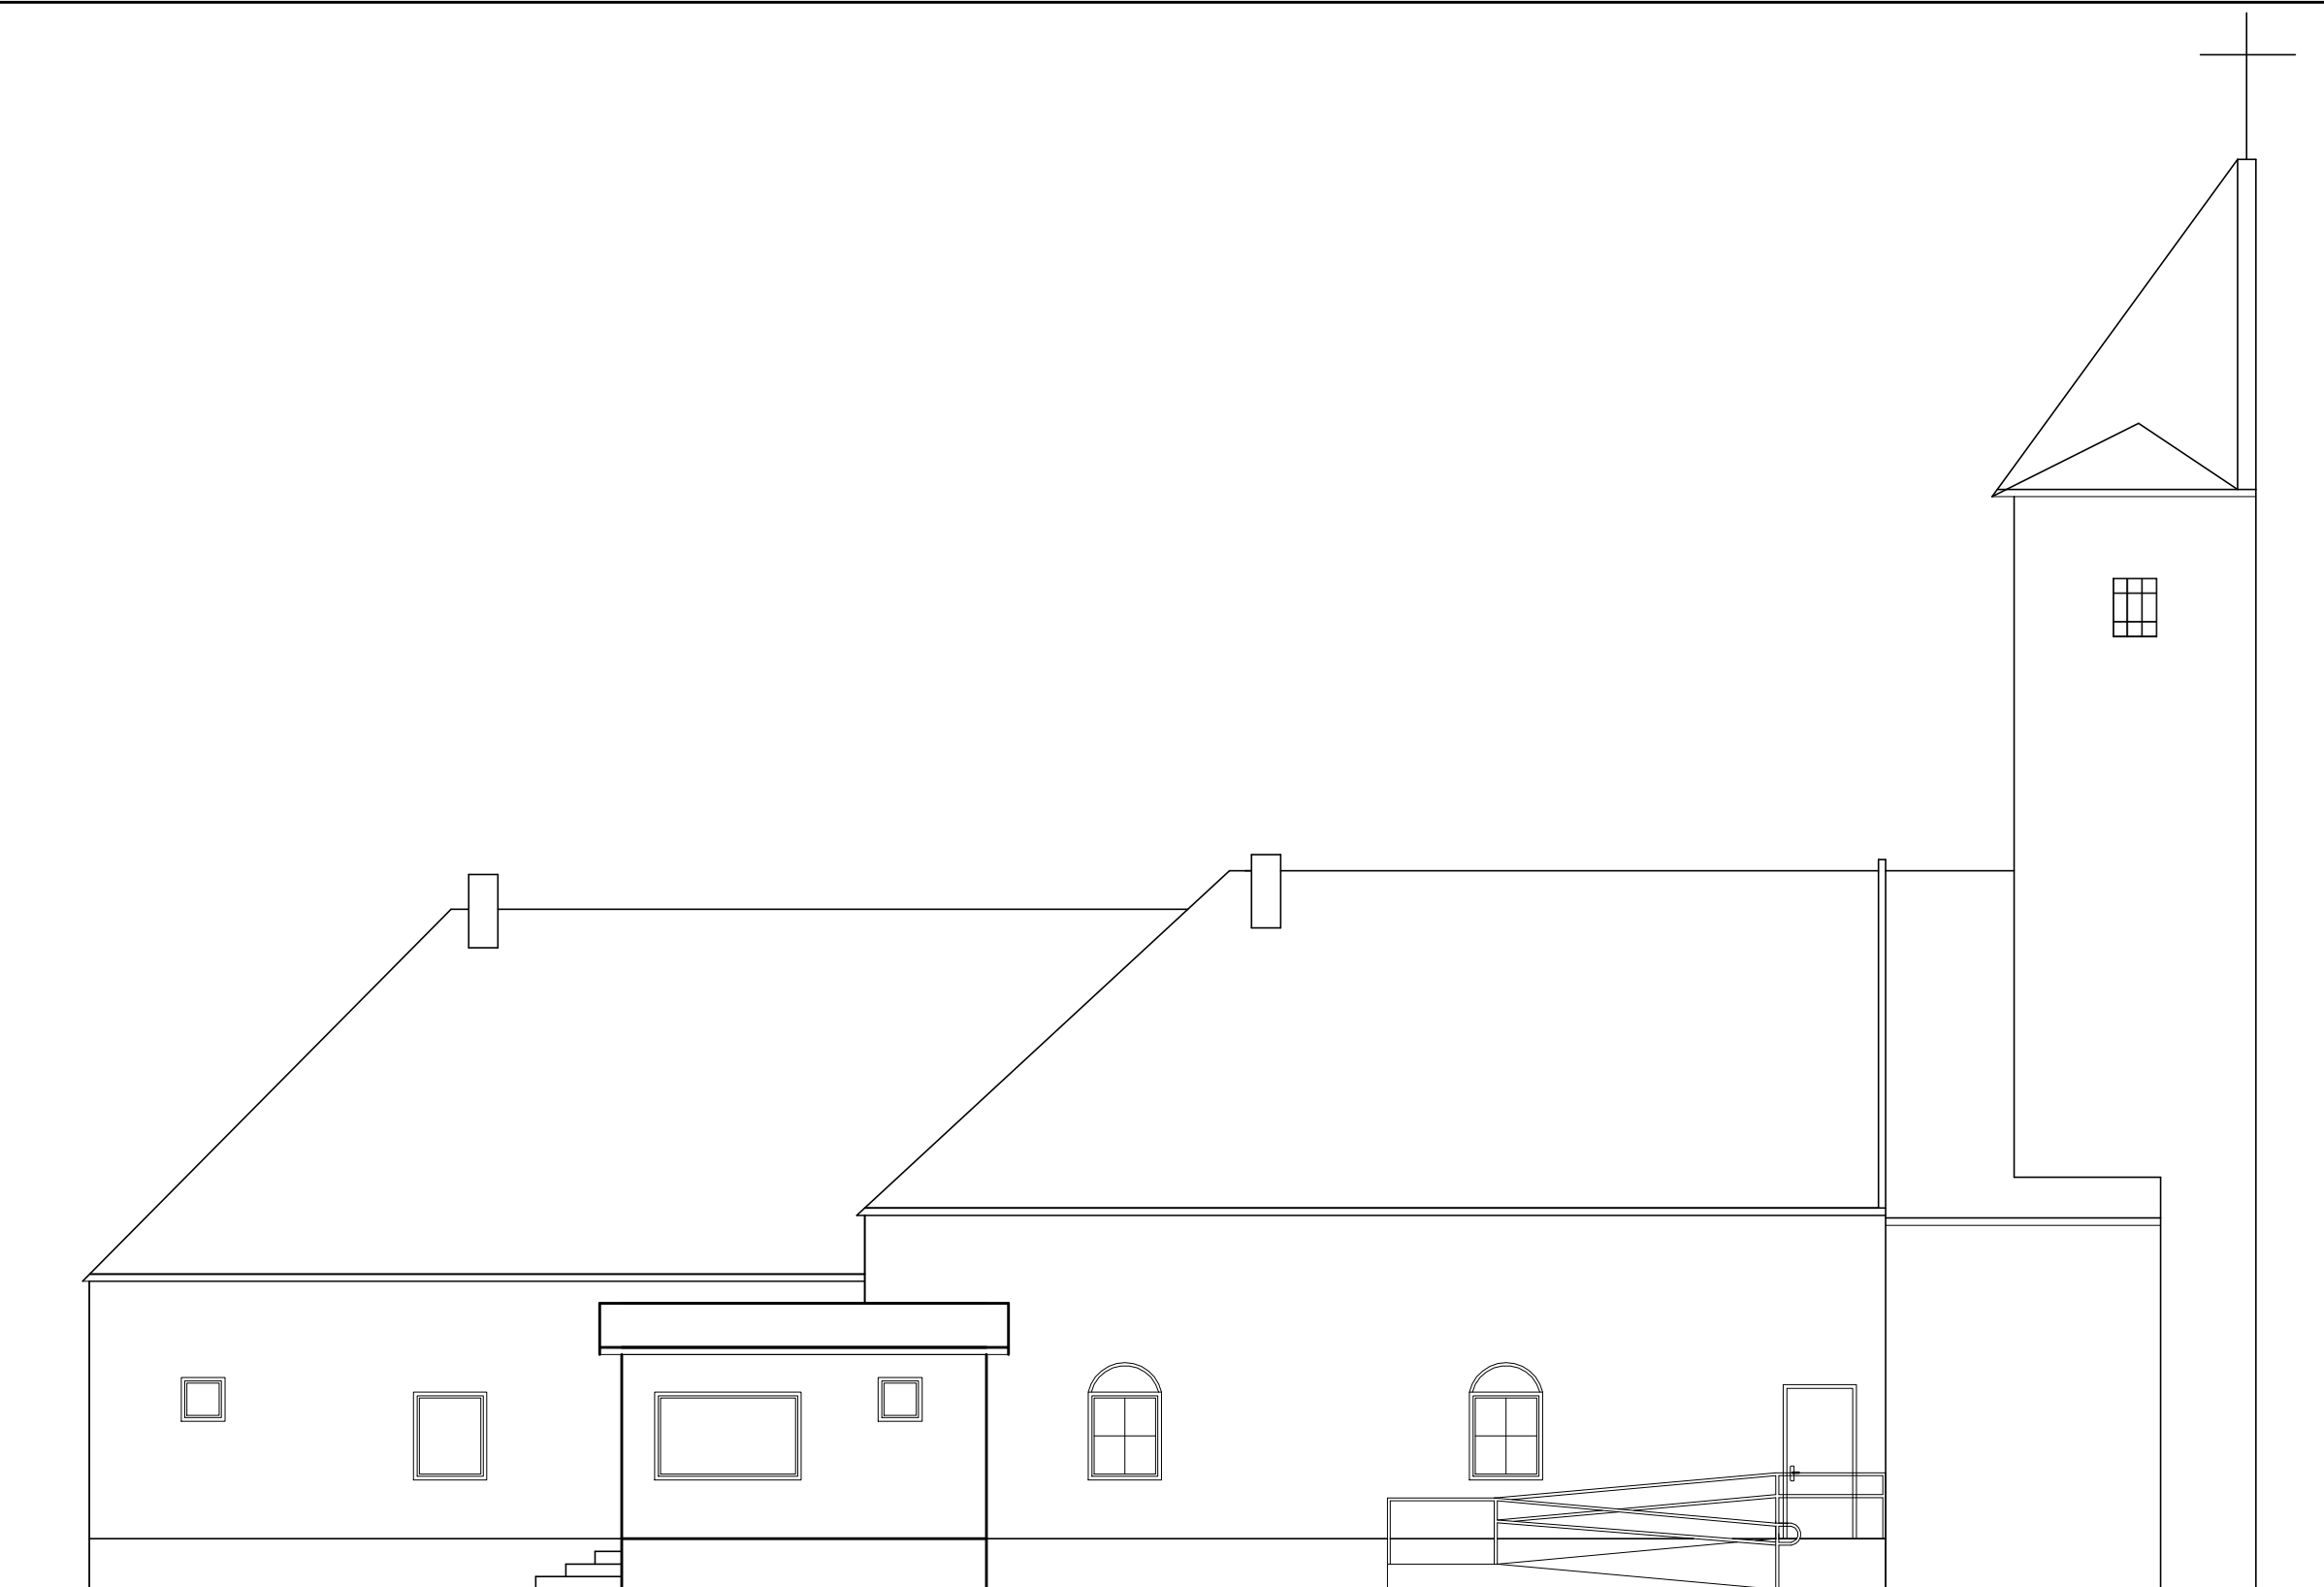

**JUGOZAPADNO PROČELJE  
PLANIRANO STANJE  
MJ 1:100**

<p align="center"><b>TD ING</b> d.o.o. za projektiranje, inženjering i graditeljstvo Sv. Ivana Krstitelja 9, Darda tel: +385 31 283 061; tihomir.nasice@gmail.com</p>		<p align="center"><b>GLAVNI ARHITEKTONSKI PROJEKT</b></p>		ZOP: TD-13/2021	Br. proj.: TD-13/2021-A-I-1
				Mjerilo: 1: 100	Datum: listopad 2021.
Građevina:	REKONSTRUKCIJA I DOGRADNJA JAVNO-DRUŠTVENE GRAĐEVINE	Crtež:	Projektant: BRANKO PRIŠĆ, dipl.ing.arh.		
Investitor:	ŽUPA ROĐENJA SV. IVANA KRSTITELJA Vladislavci, Kralja Tomislava 135	JUGOZAPADNO PROČELJE PLANIRANO STANJE			
Lokacija:	DOPSIN J. J. Strossmayera 85 k.o. Dopsin k.č. 65/1	Faza projekta:	GLAVNI PROJEKT		Suradnici: KRISTINA ŠIMIĆ LULADŽIĆ, ing.građ. NIKOLINA BABIĆ, bacc.ing.aedif.
					List: 17

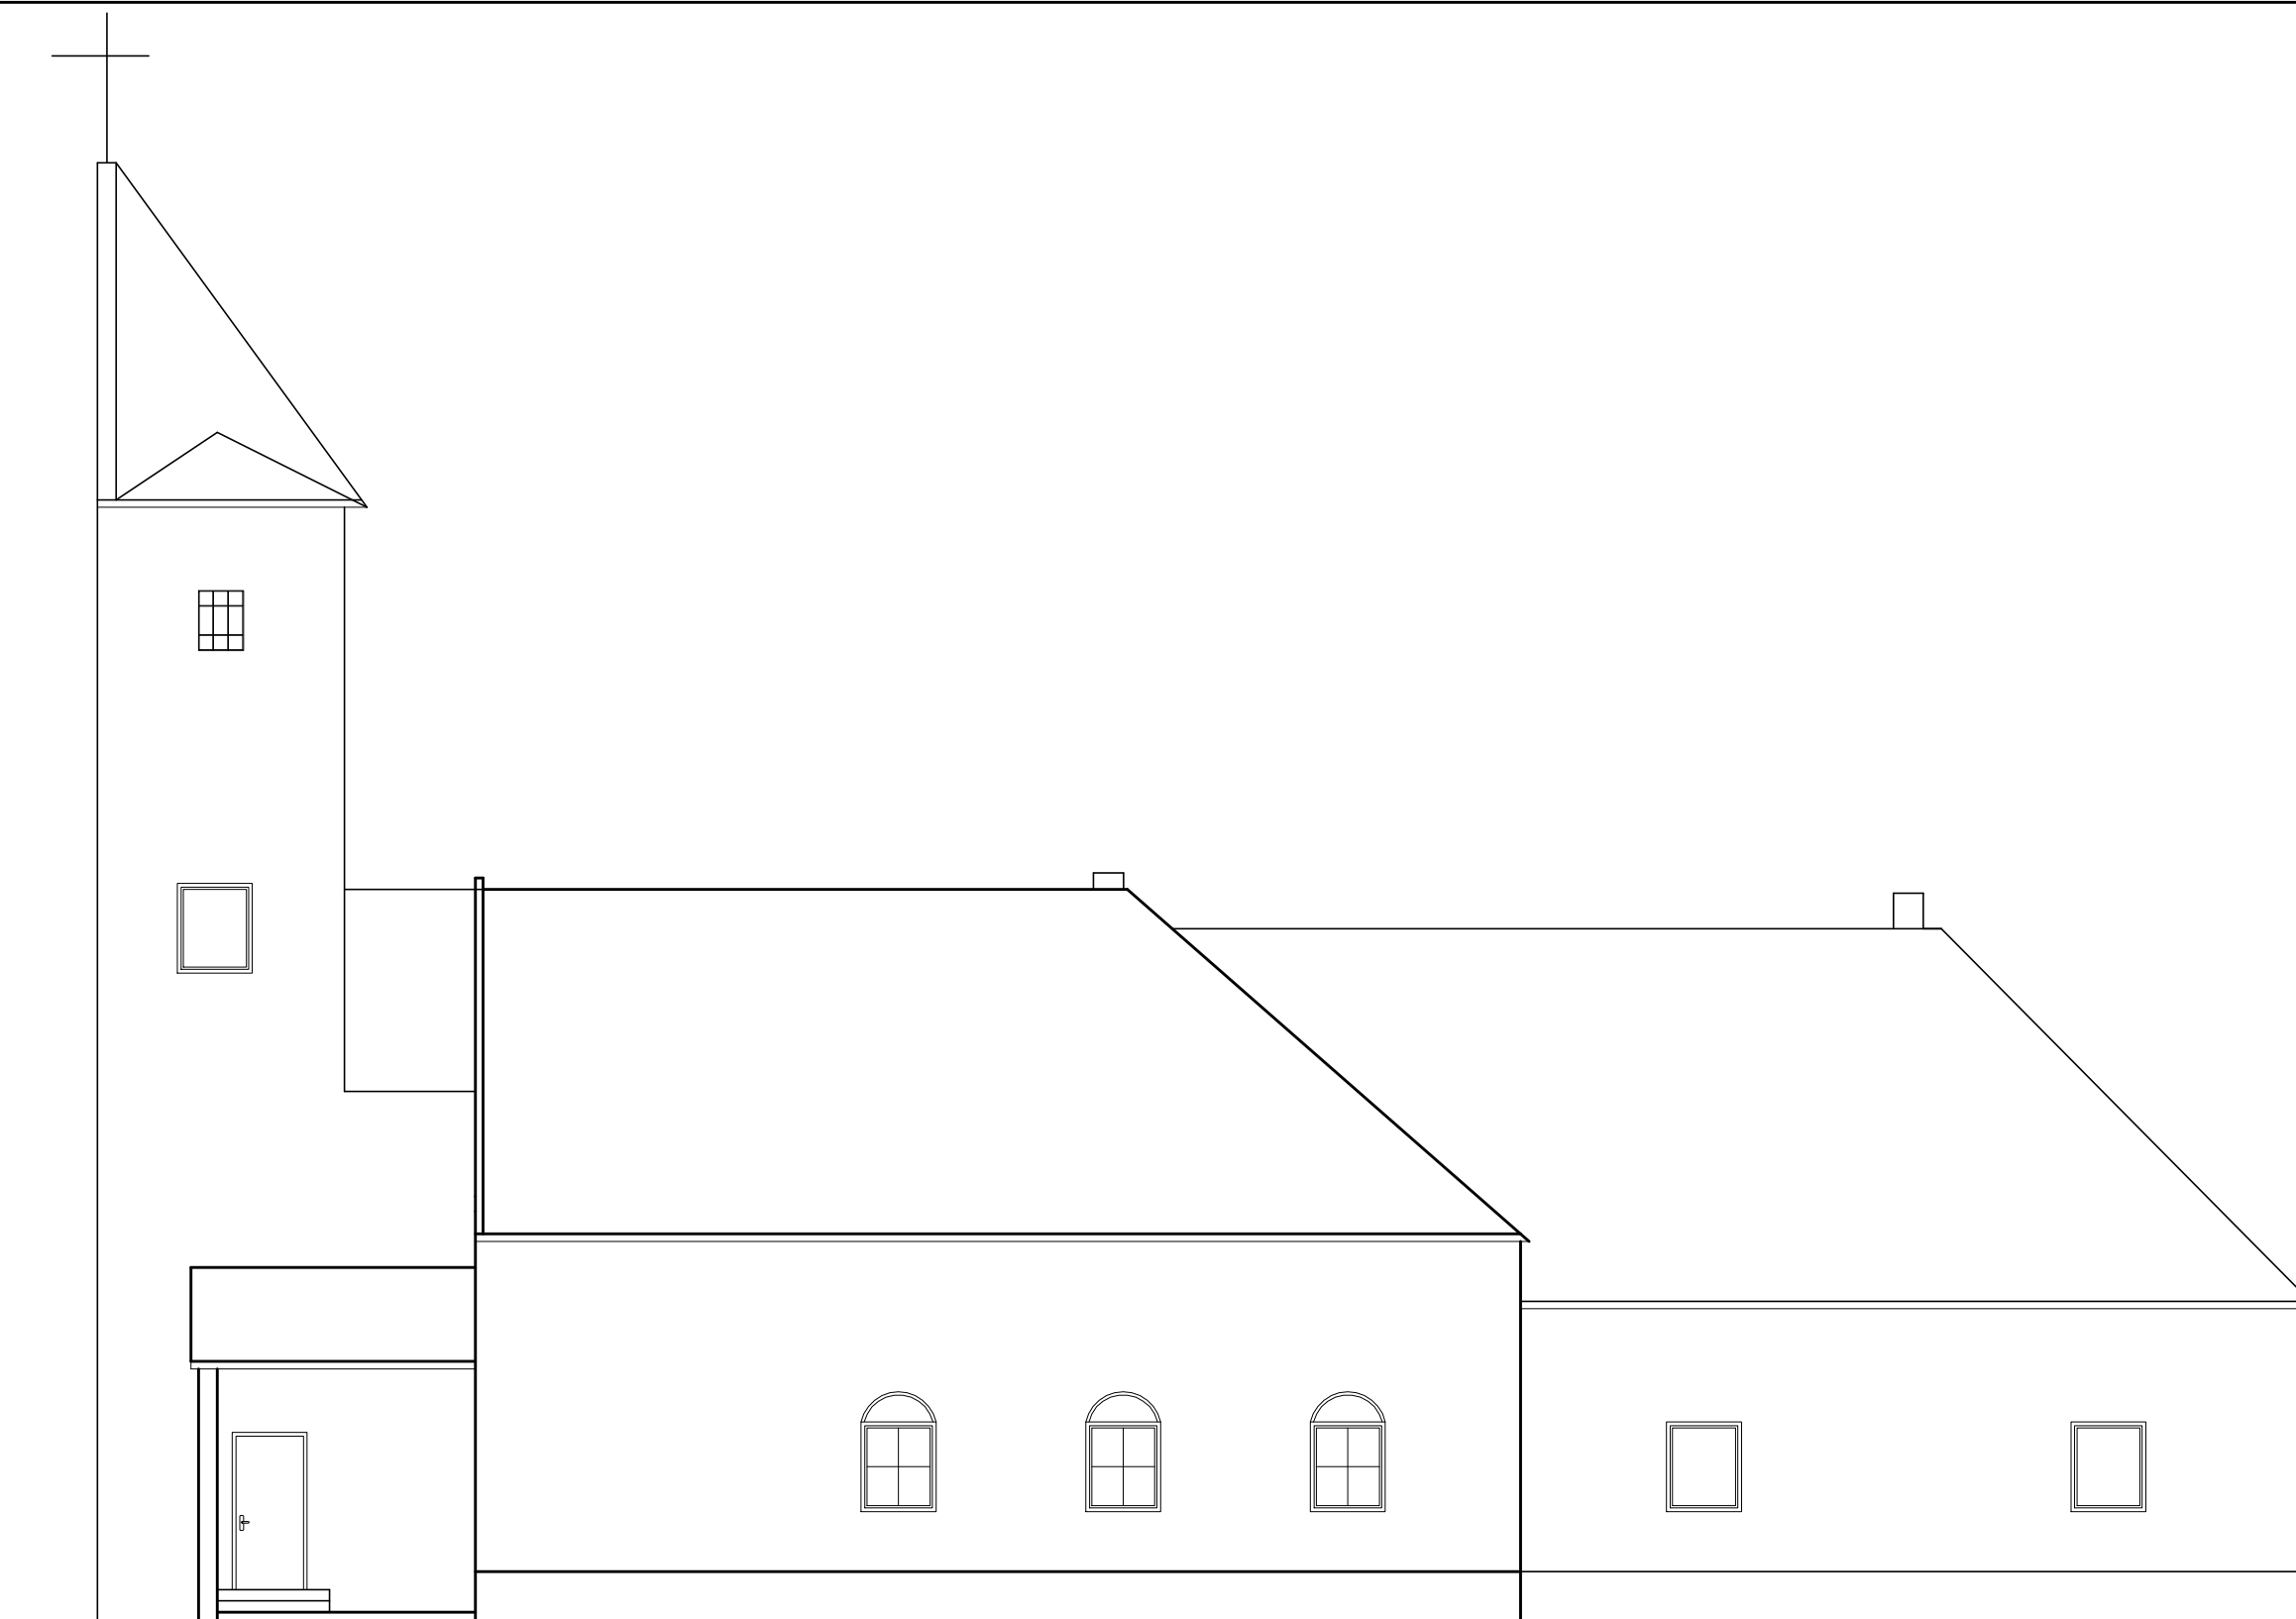

**SJEVEROISTOČNO PROČELJE  
PLANIRANO STANJE  
MJ 1:100**

<p align="center"><b>TD ING</b> d.o.o. za projektiranje, inženjering i graditeljstvo Sv. Ivana Krstitelja 9, Darda tel: +385 31 283 061; tihomir.nasice@gmail.com</p>		<p align="center"><b>GLAVNI ARHITEKTONSKI PROJEKT</b></p>		ZOP: TD-13/2021	Br. proj.: TD-13/2021-A-I-1
				Mjerilo: 1: 100	Datum: listopad 2021.
Građevina:	REKONSTRUKCIJA I DOGRADNJA JAVNO-DRUŠTVENE GRAĐEVINE	Crtež:	Projektant: BRANKO PRIŠĆ, dipl.ing.arh.		
Investitor:	ŽUPA ROĐENJA SV. IVANA KRSTITELJA Vladislavci, Kralja Tomislava 135	SJEVEROISTOČNO PROČELJE PLANIRANO STANJE			
Lokacija:	DOPSIN J. J. Strossmayera 85 k.o. Dopsin k.č. 65/1	Faza projekta:	Suradnici: KRISTINA ŠIMIĆ LULADŽIĆ, ing.građ. NIKOLINA BABIĆ, bacc.ing.aedif.		List: 18
		GLAVNI PROJEKT			